


鹤山市2023年度第四十批次城镇建设用地勘测定界图 (SH056)

鹤山市双合镇蒲塘工业区

单位: m.m

湖南省地质工程勘察院有限公司 江门分公司

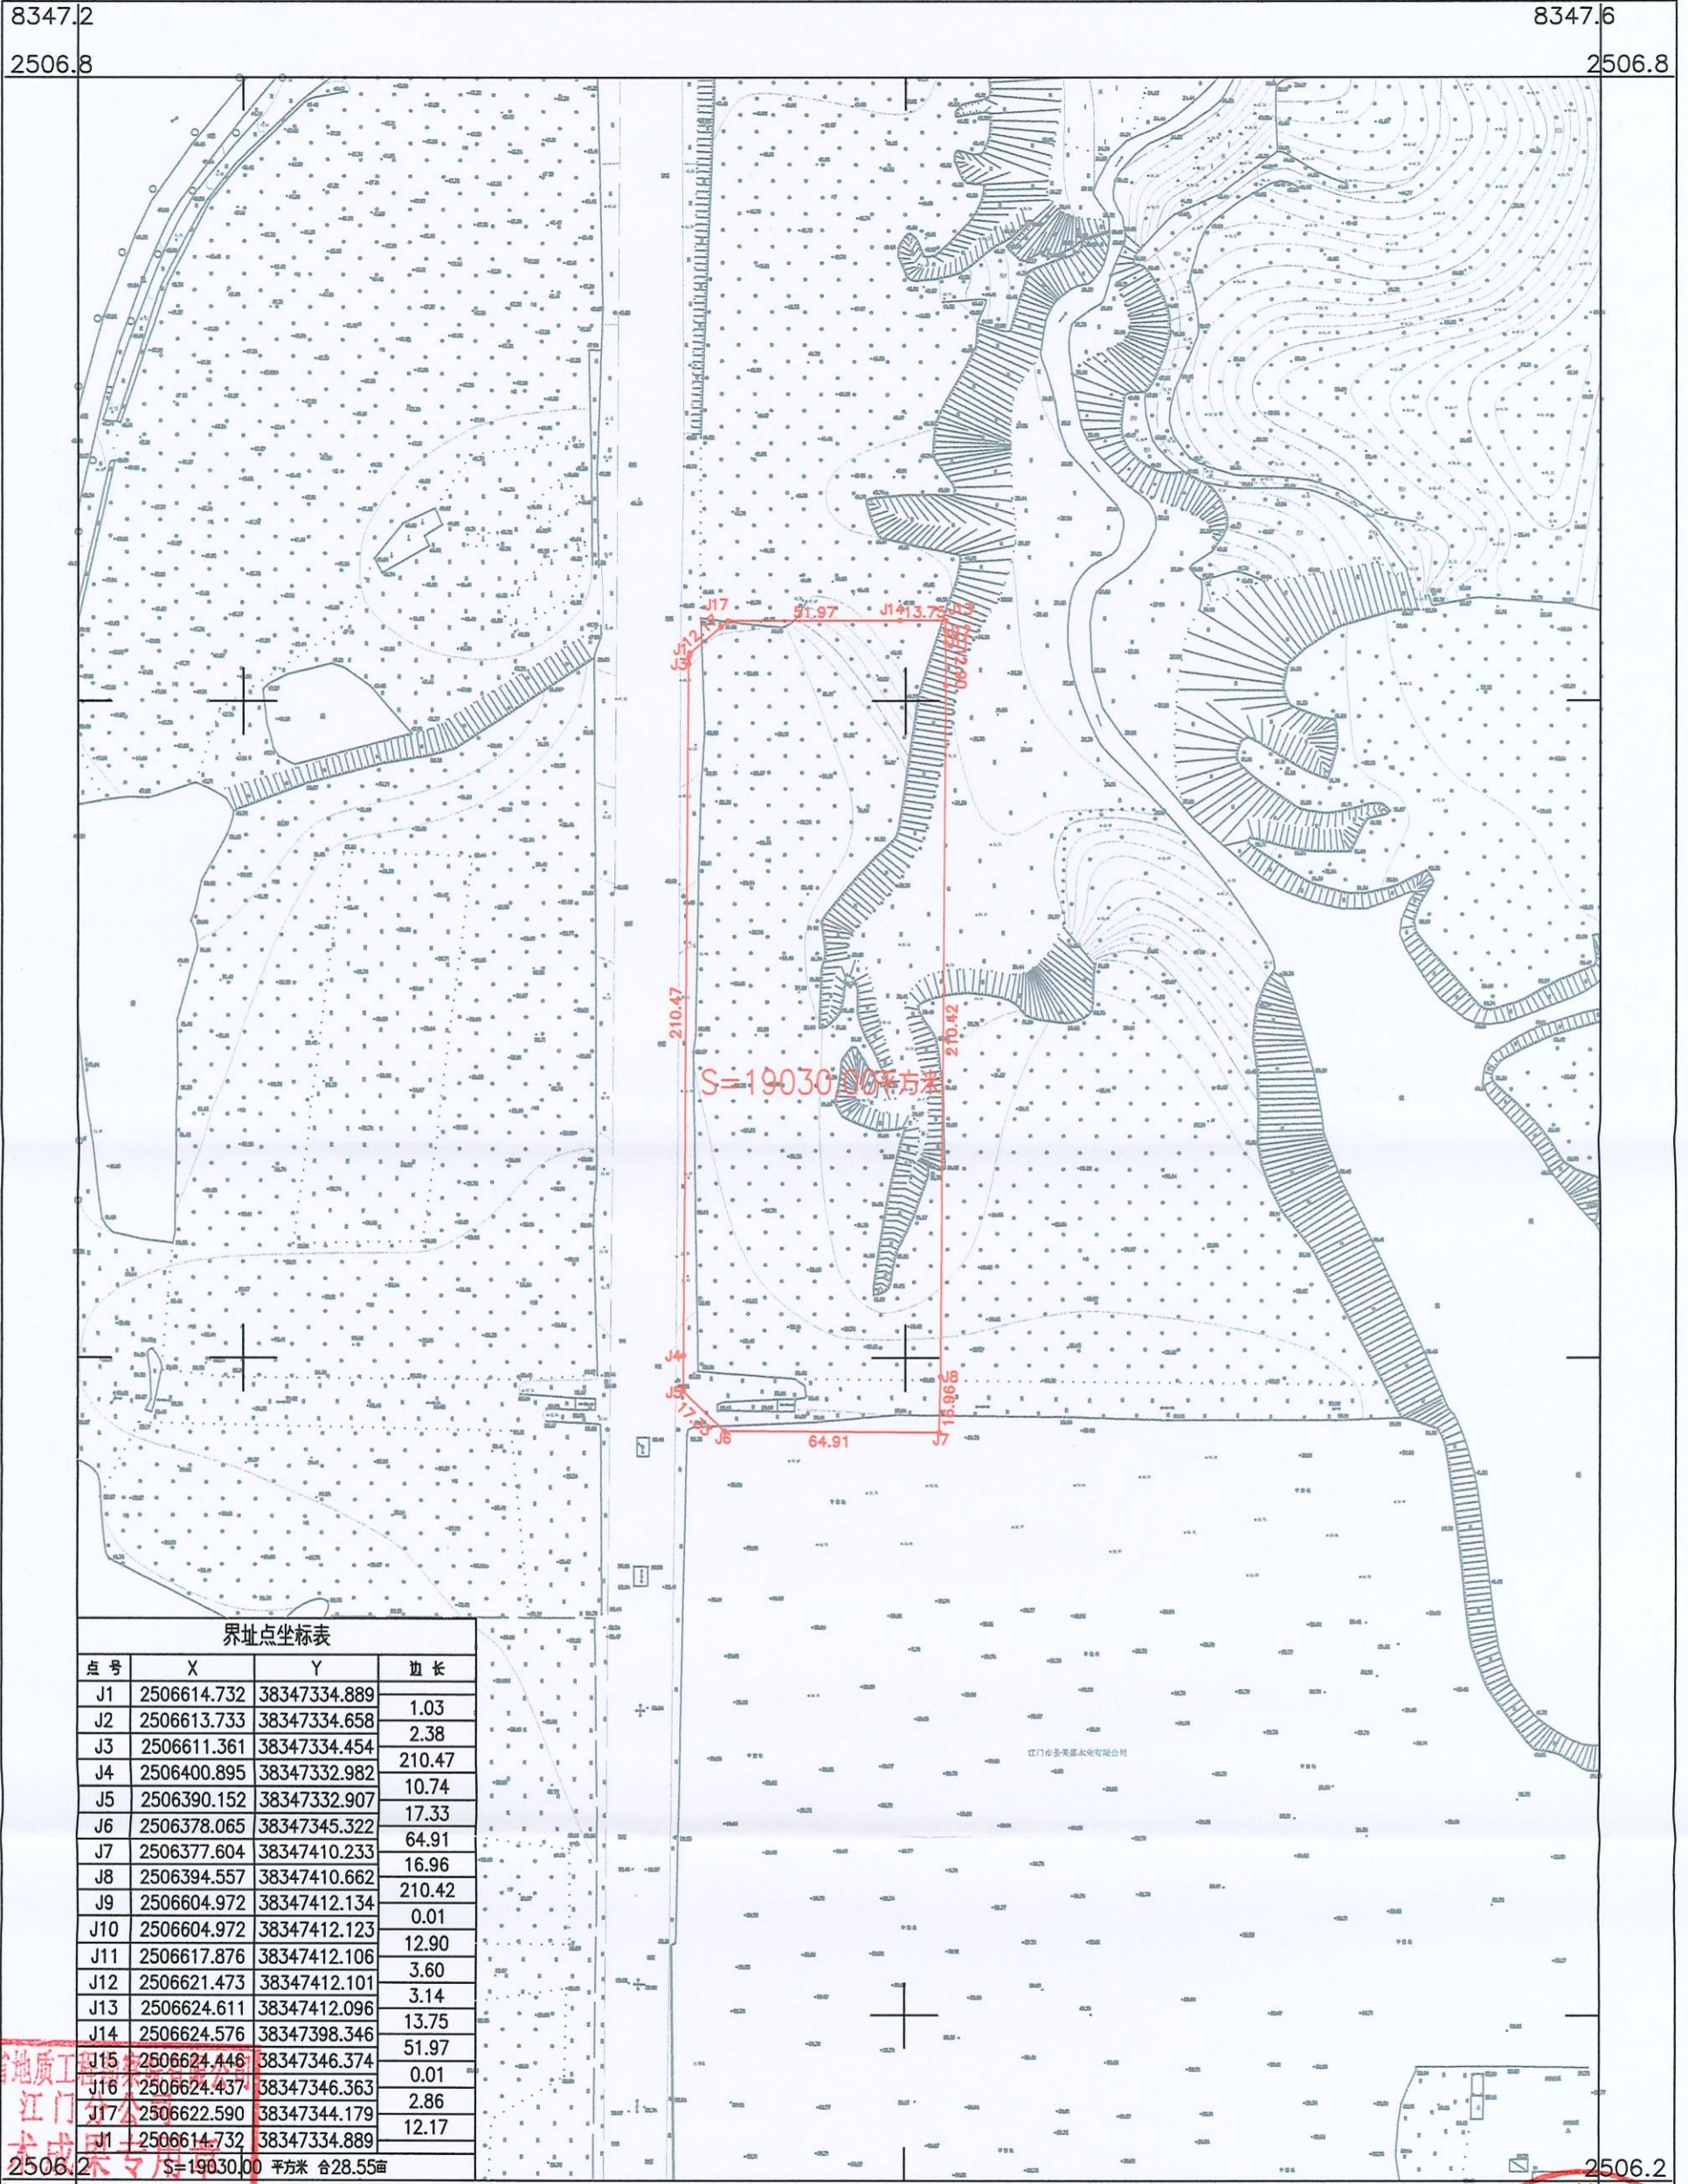

界址点坐标表

点号	X	Y	边长
J1	2506614.732	38347334.889	1.03
J2	2506613.733	38347334.658	2.38
J3	2506611.361	38347334.454	210.47
J4	2506400.895	38347332.982	10.74
J5	2506390.152	38347332.907	17.33
J6	2506378.065	38347345.322	64.91
J7	2506377.604	38347410.233	16.96
J8	2506394.557	38347410.662	210.42
J9	2506604.972	38347412.134	0.01
J10	2506604.972	38347412.123	12.90
J11	2506617.876	38347412.106	3.60
J12	2506621.473	38347412.101	3.14
J13	2506624.611	38347412.096	13.75
J14	2506624.576	38347398.346	51.97
J15	2506624.446	38347346.374	0.01
J16	2506624.437	38347346.363	2.86
J17	2506622.590	38347344.179	12.17
J1	2506614.732	38347334.889	

2506.2 S=19030.00 平方米 合28.55亩

8347.2

8347.6

2023年8月数字化制图
2000国家大地坐标系: 中央子午线114度
1985国家高程基准, 等高距为1米
2007年版式

1:2000

