


省道S270线鹤城至杜阮段扩建工程（鹤山段）建设项目拟征收土地公告附图

鹤山市共和镇平汉村委会

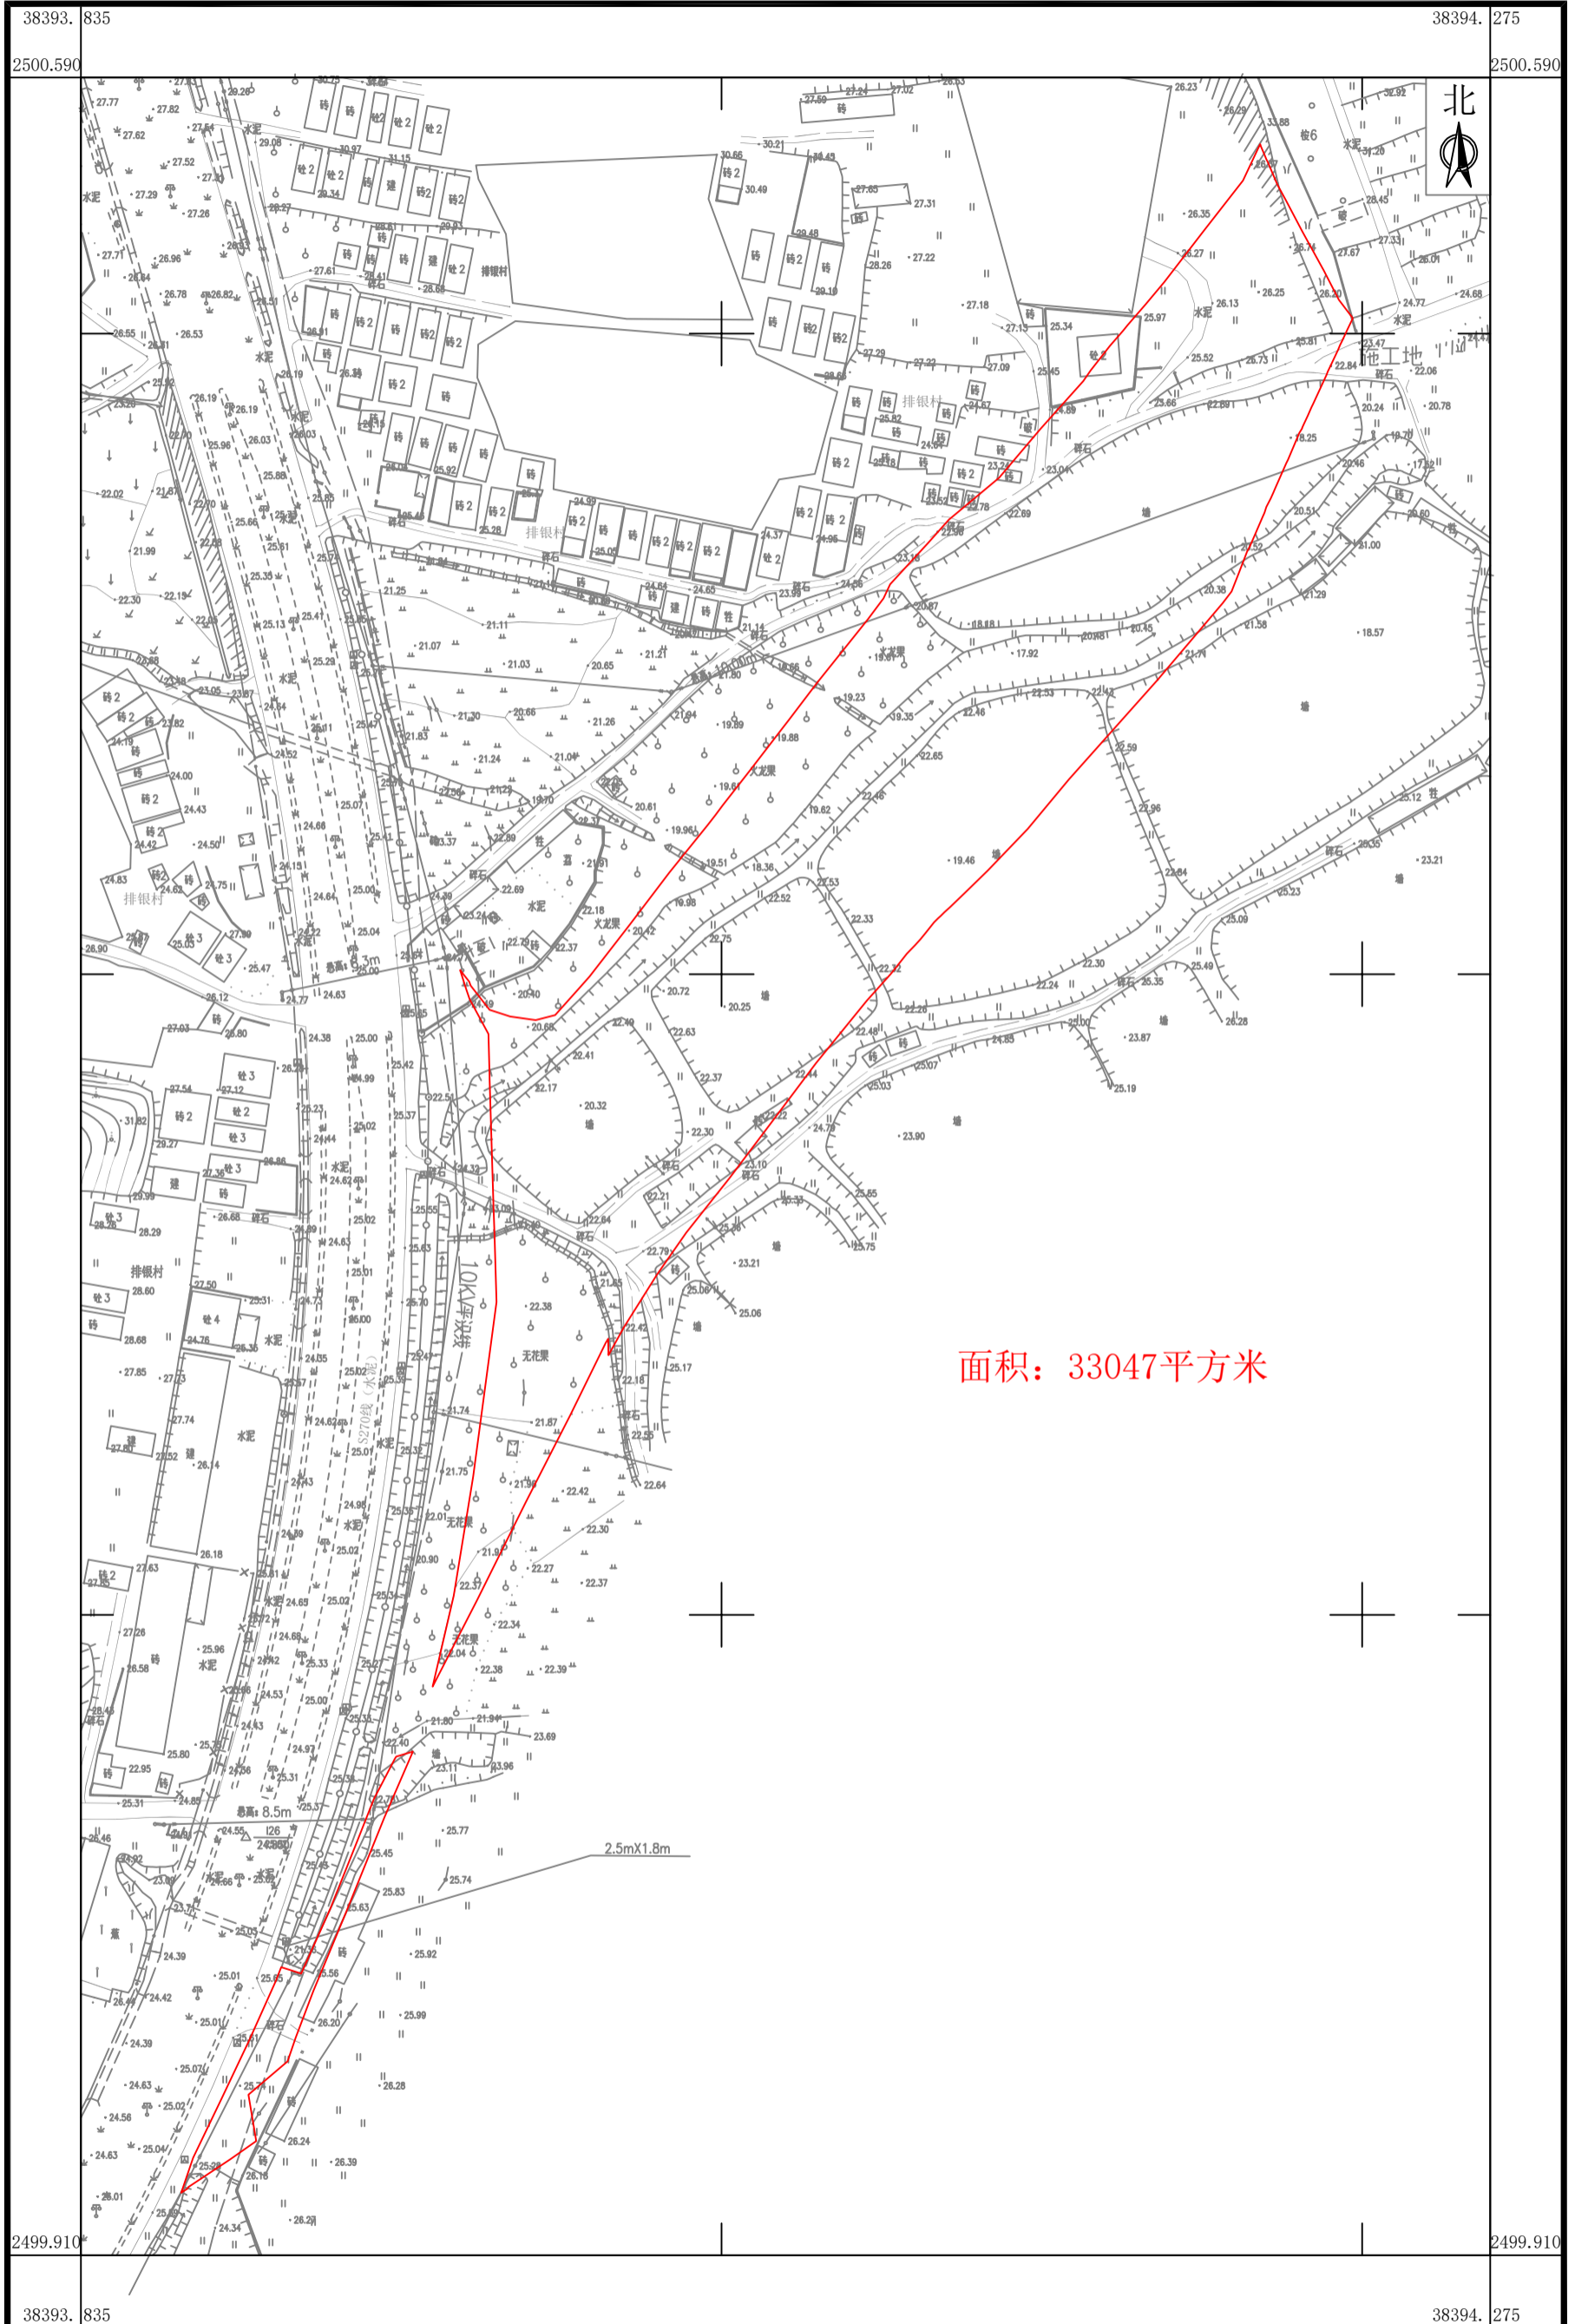

广东华地自然空间规划研究有限公司