


省道S270线鹤山赤岗村至霄南村段改扩建工程建设项目用地征收土地公告附图（1）

鹤山市古劳镇人民政府

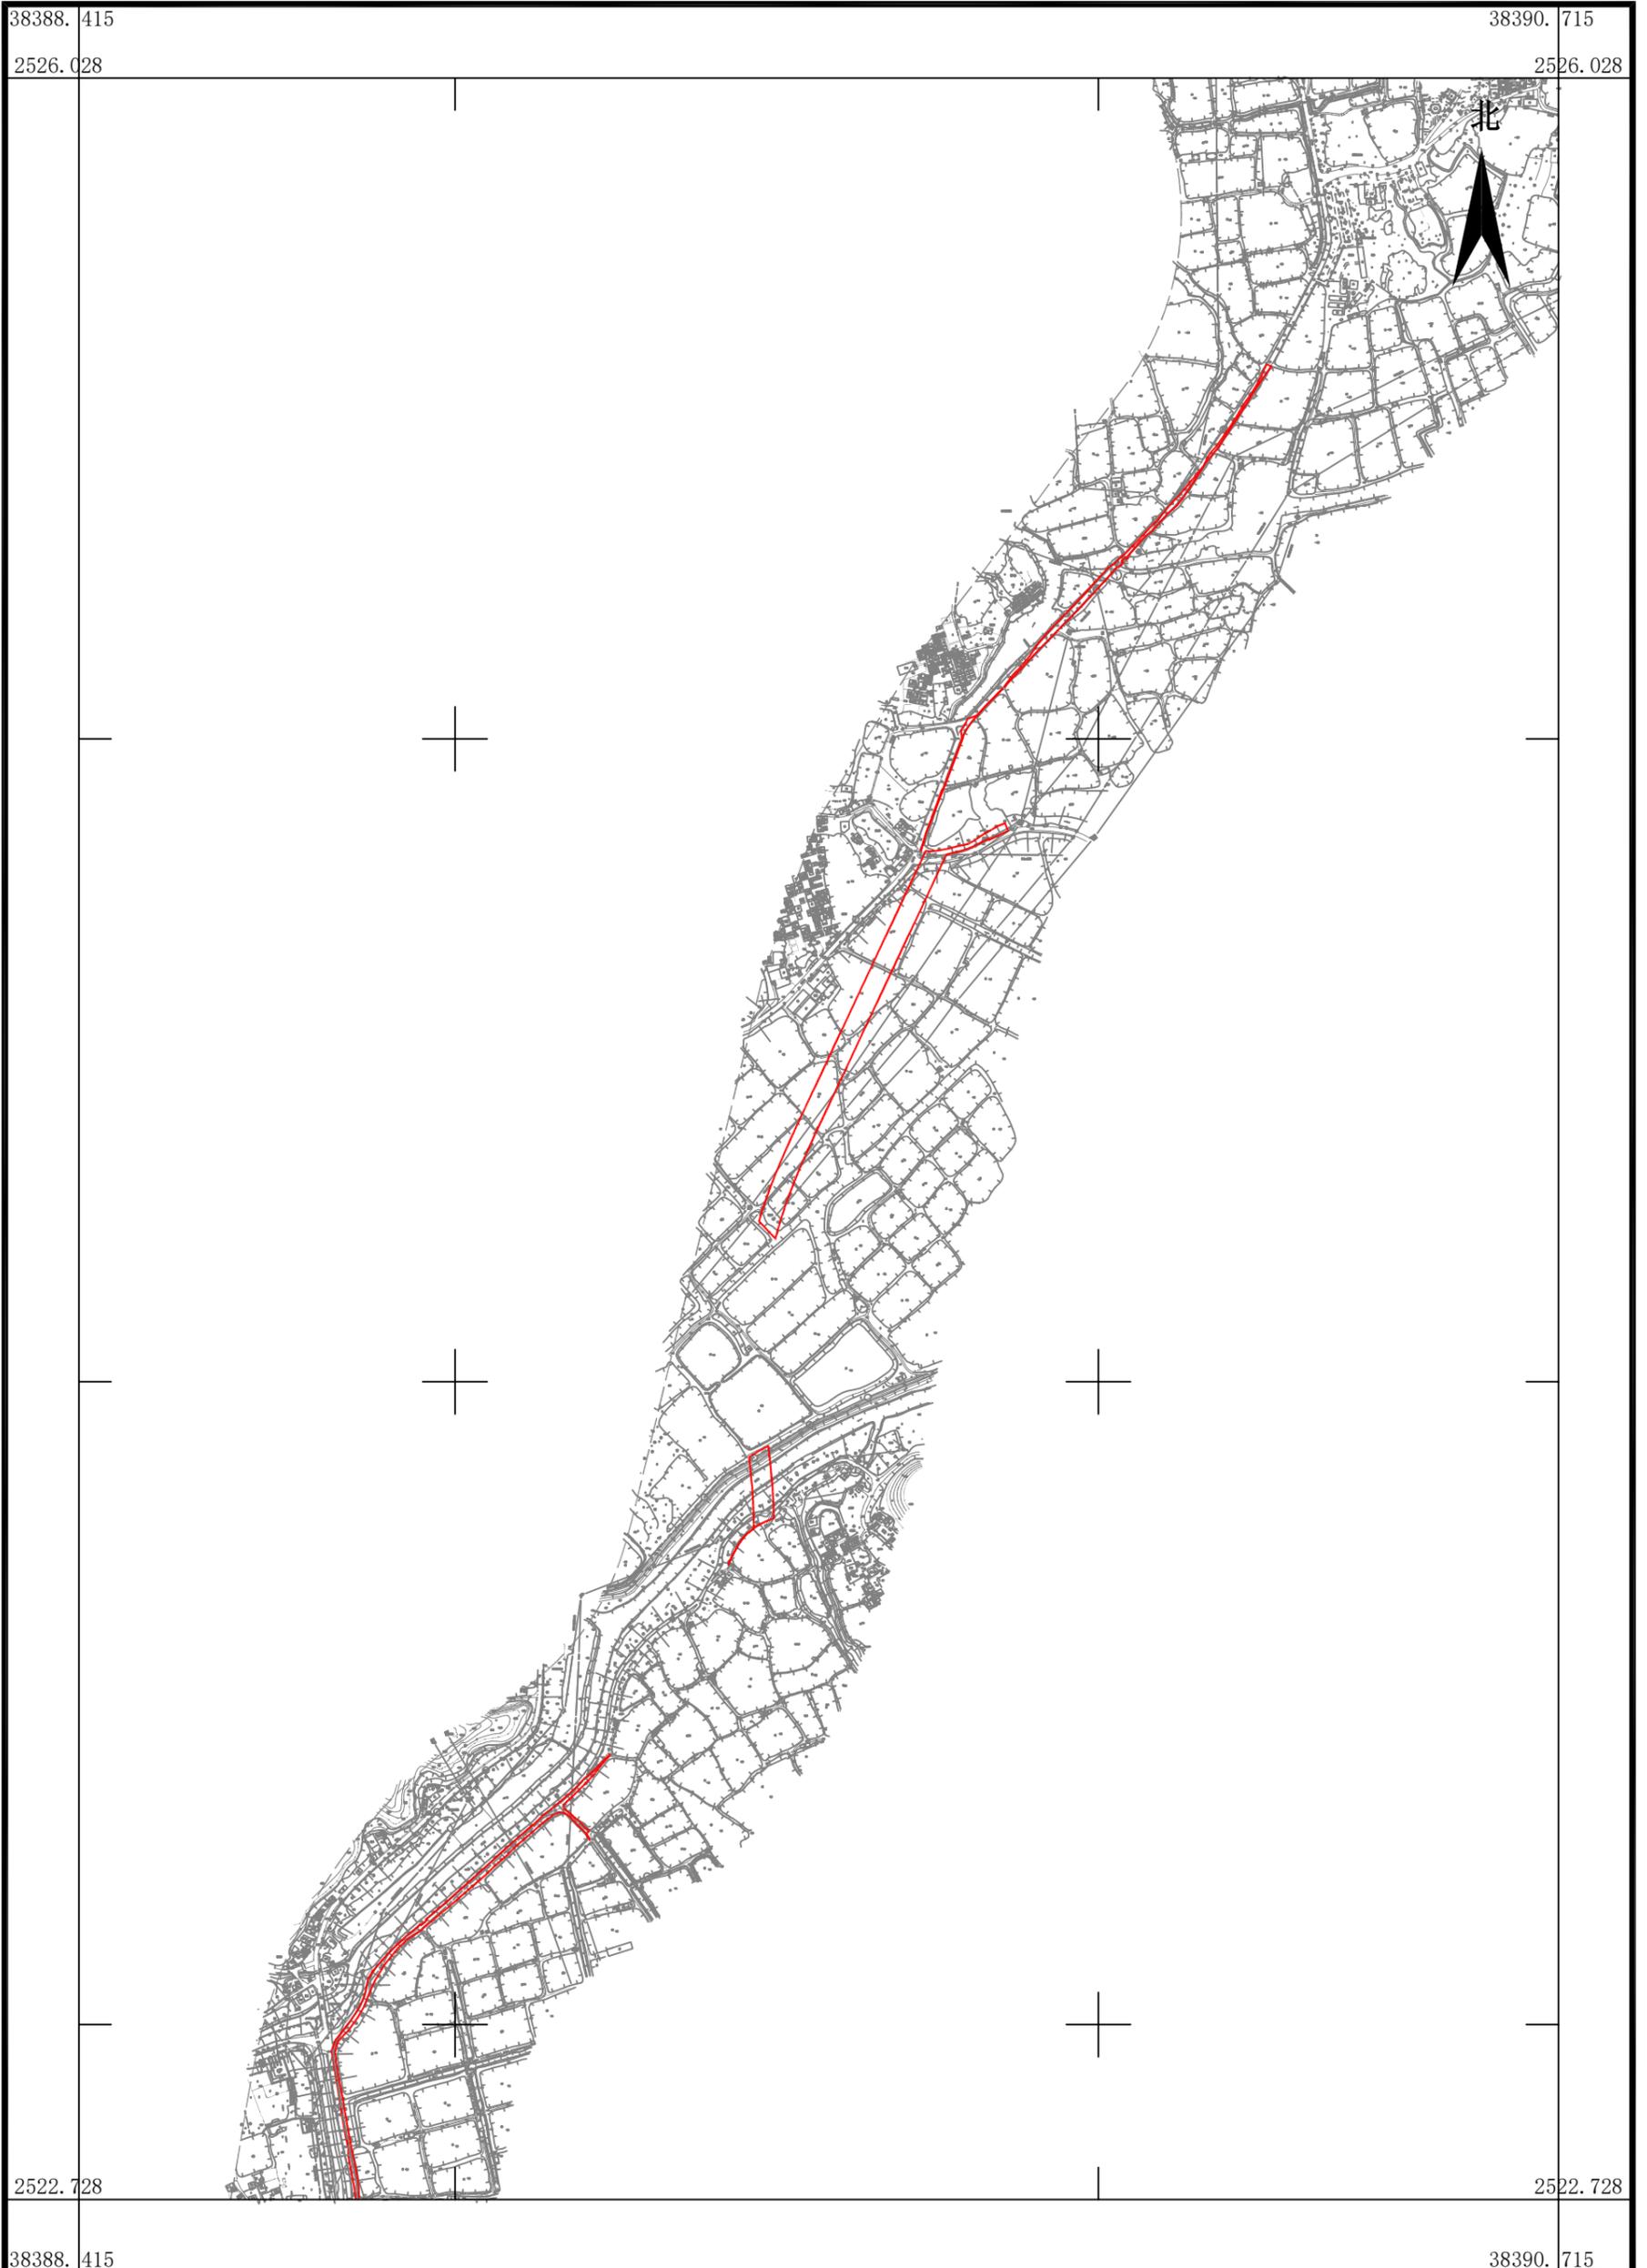


广东华地自然空间规划研究有限公司

2000国家大地坐标系，中央子午线114度  
1985年国家高程基准，等高距为0.5米  
GB/T 20257.1-2017国家基本比例尺地图图式 第1部分：1:500 1:1000 1:2000地形图图式  
2023年4月数字化制图

1:10000

测量员：刘健强  
绘图员：谭世娴  
检查员：杨团

省道S270线鹤山赤岗村至霄南村段改扩建工程建设项目用地征收土地公告附图（2）  
鹤山市古劳镇人民政府

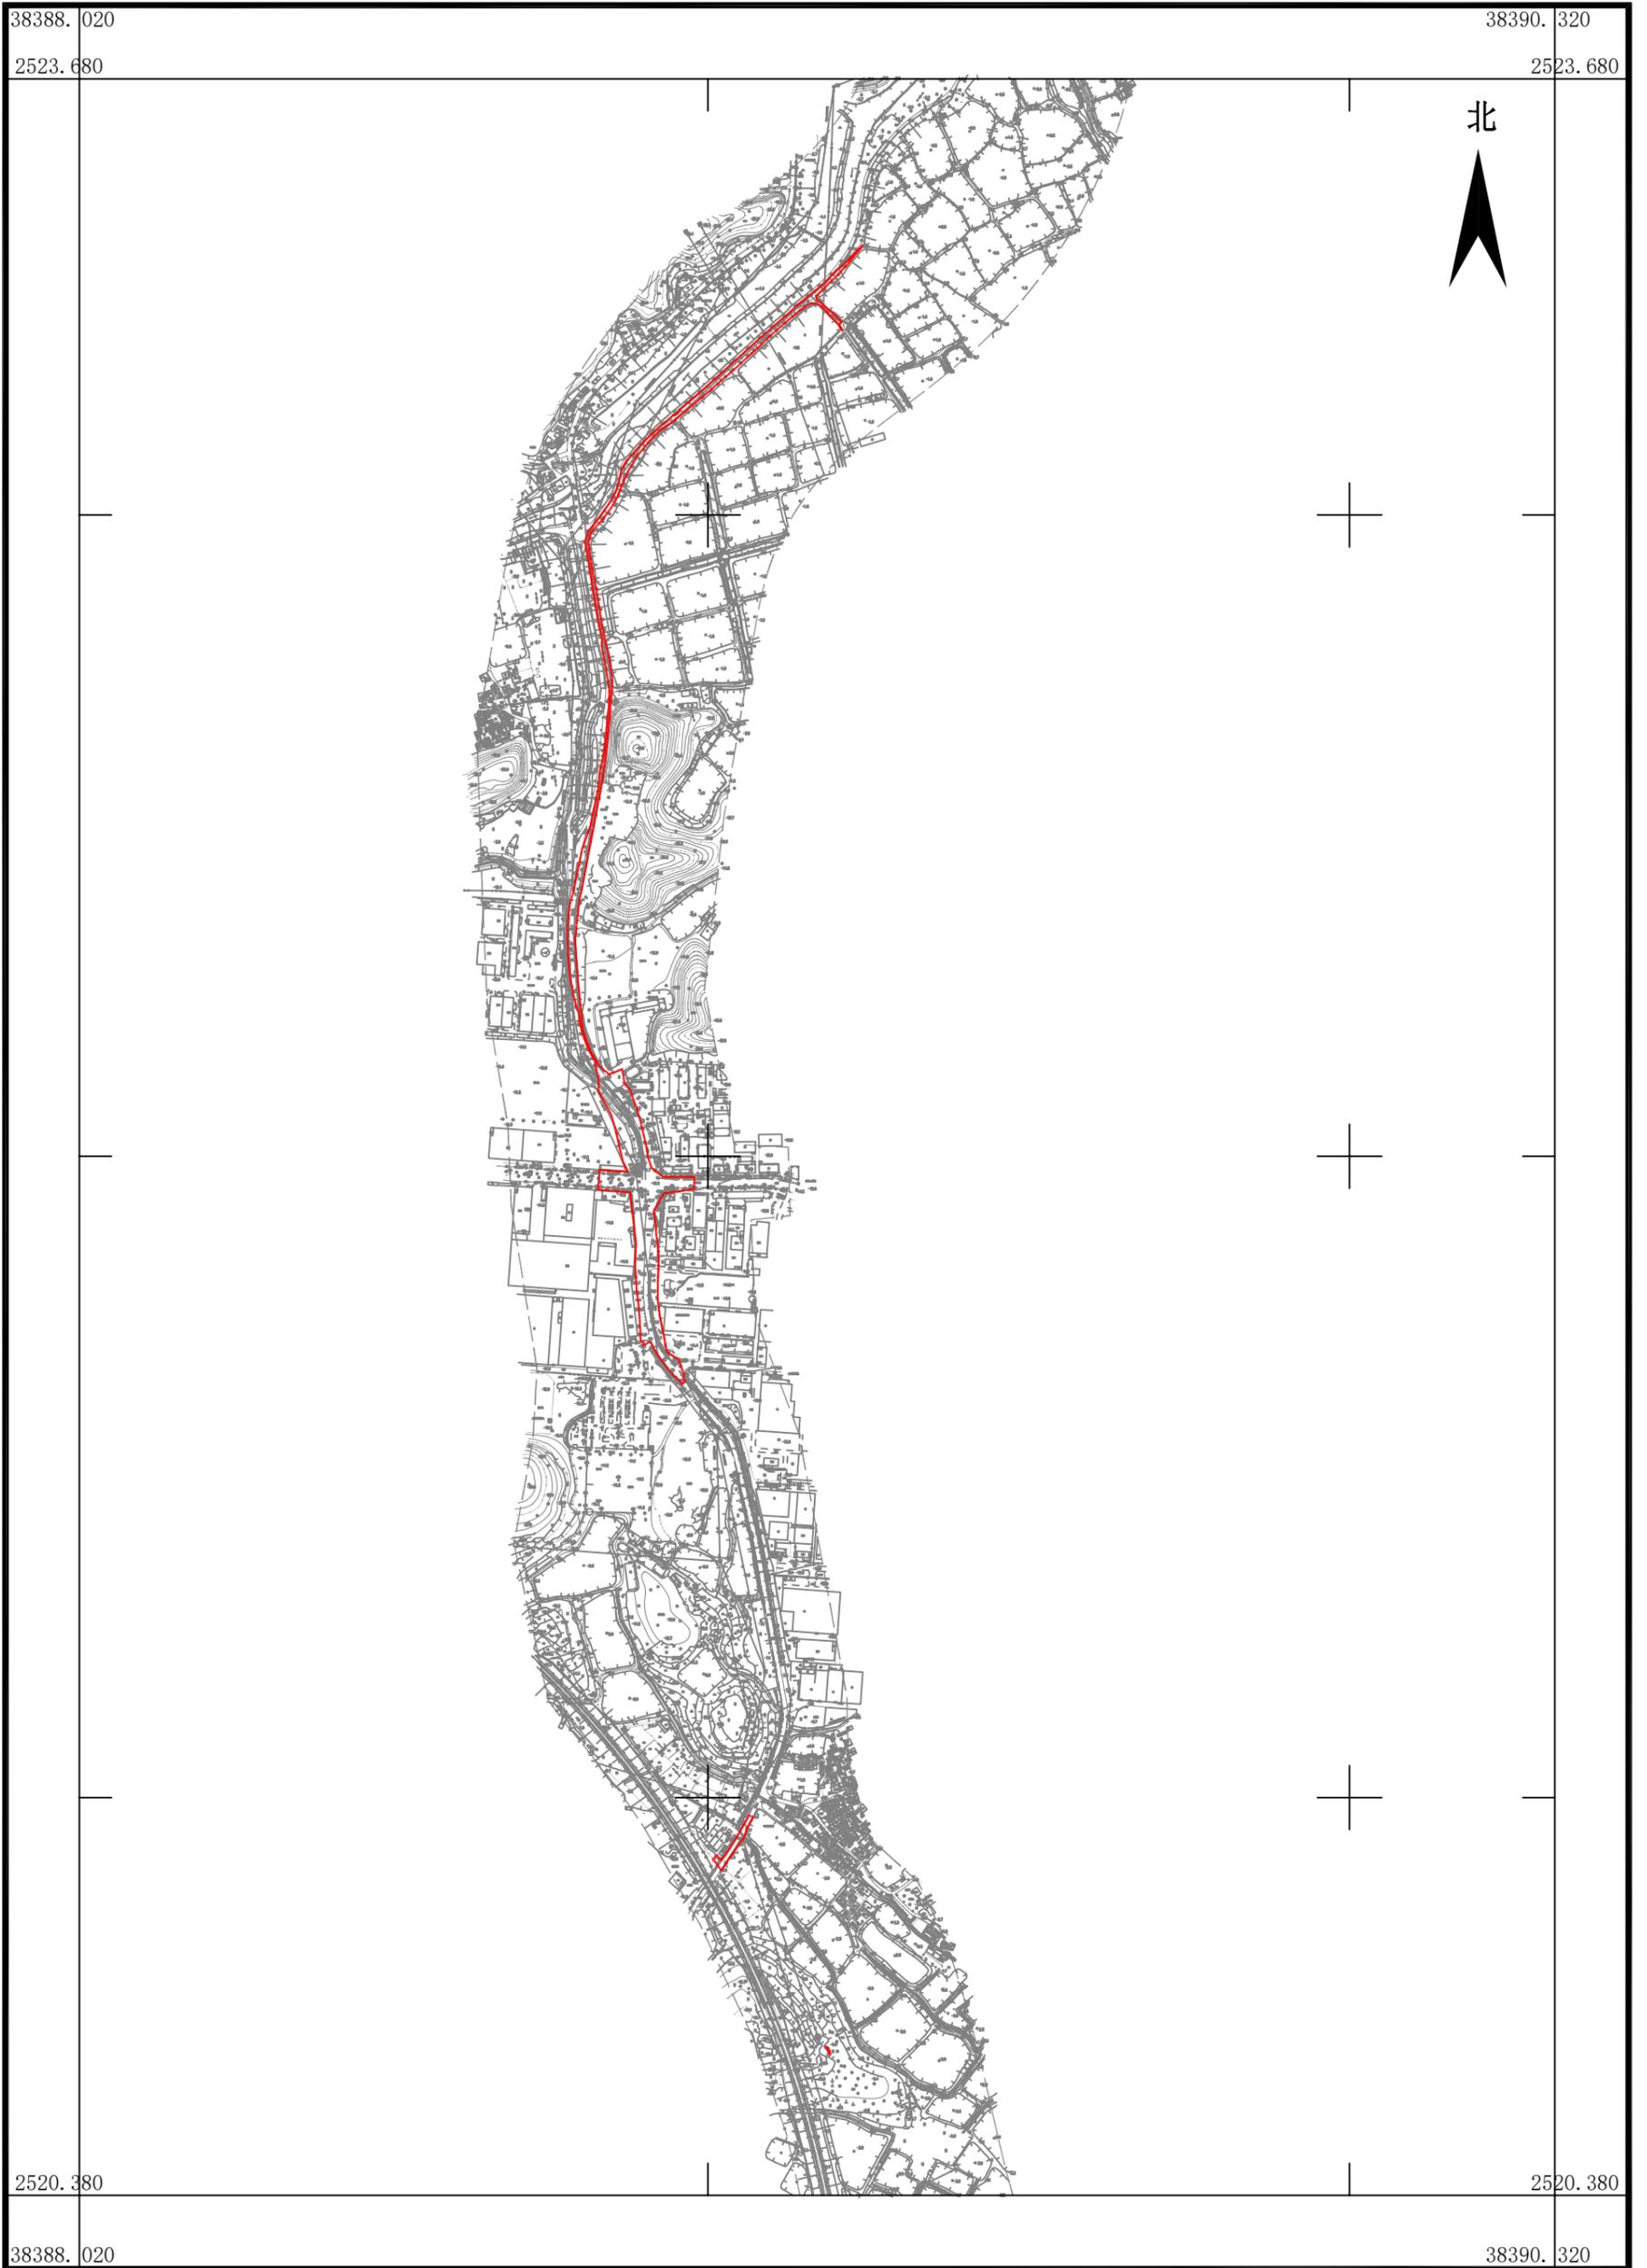

广东华地自然空间规划研究有限公司

2000国家大地坐标系，中央子午线114度  
1985年国家高程基准，等高距为0.5米  
GB/T 20257.1-2017国家基本比例尺地图图式 第1部分：1:500 1:1000 1:2000地形图图式  
2023年4月数字化制图

1:10000

测量员：刘健强  
绘图员：谭世娴  
检查员：杨团